




大町浄水センター 位置図

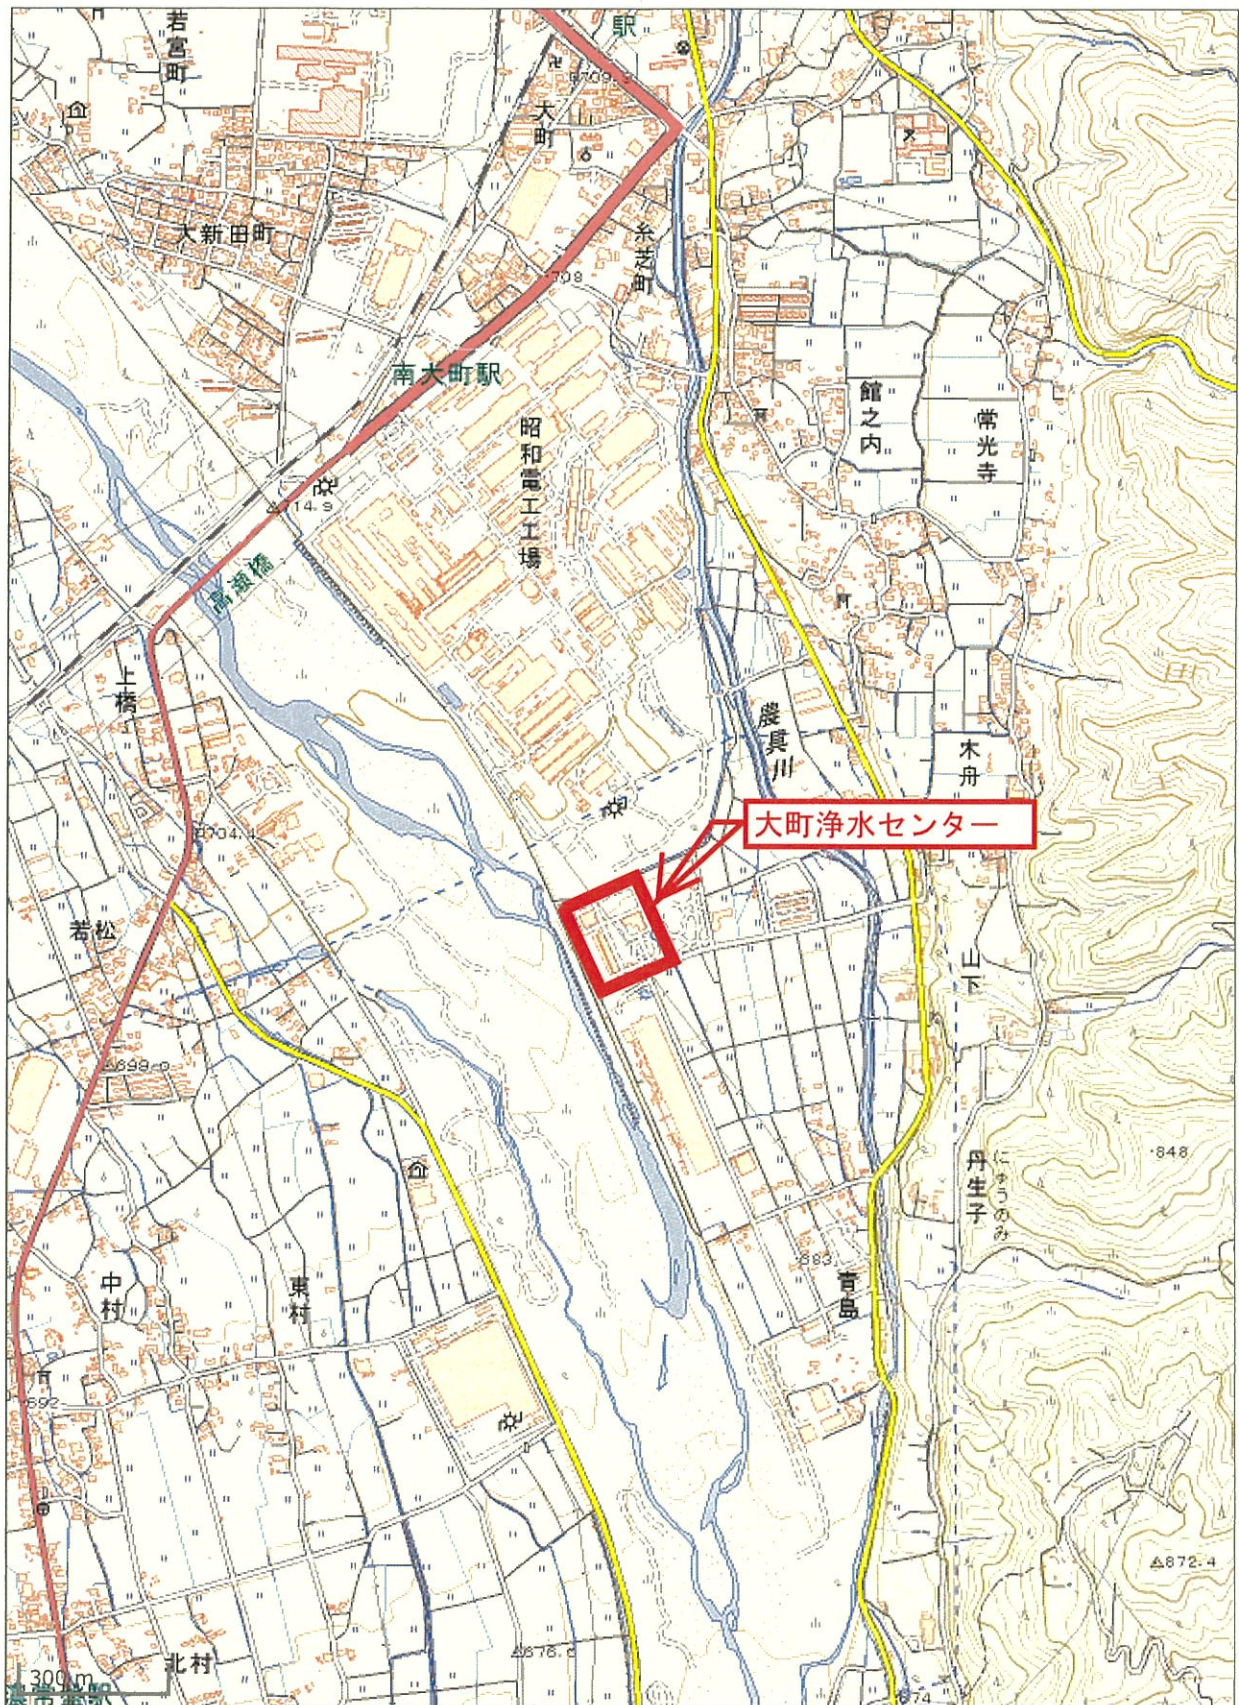

松川浄水苑 位置図

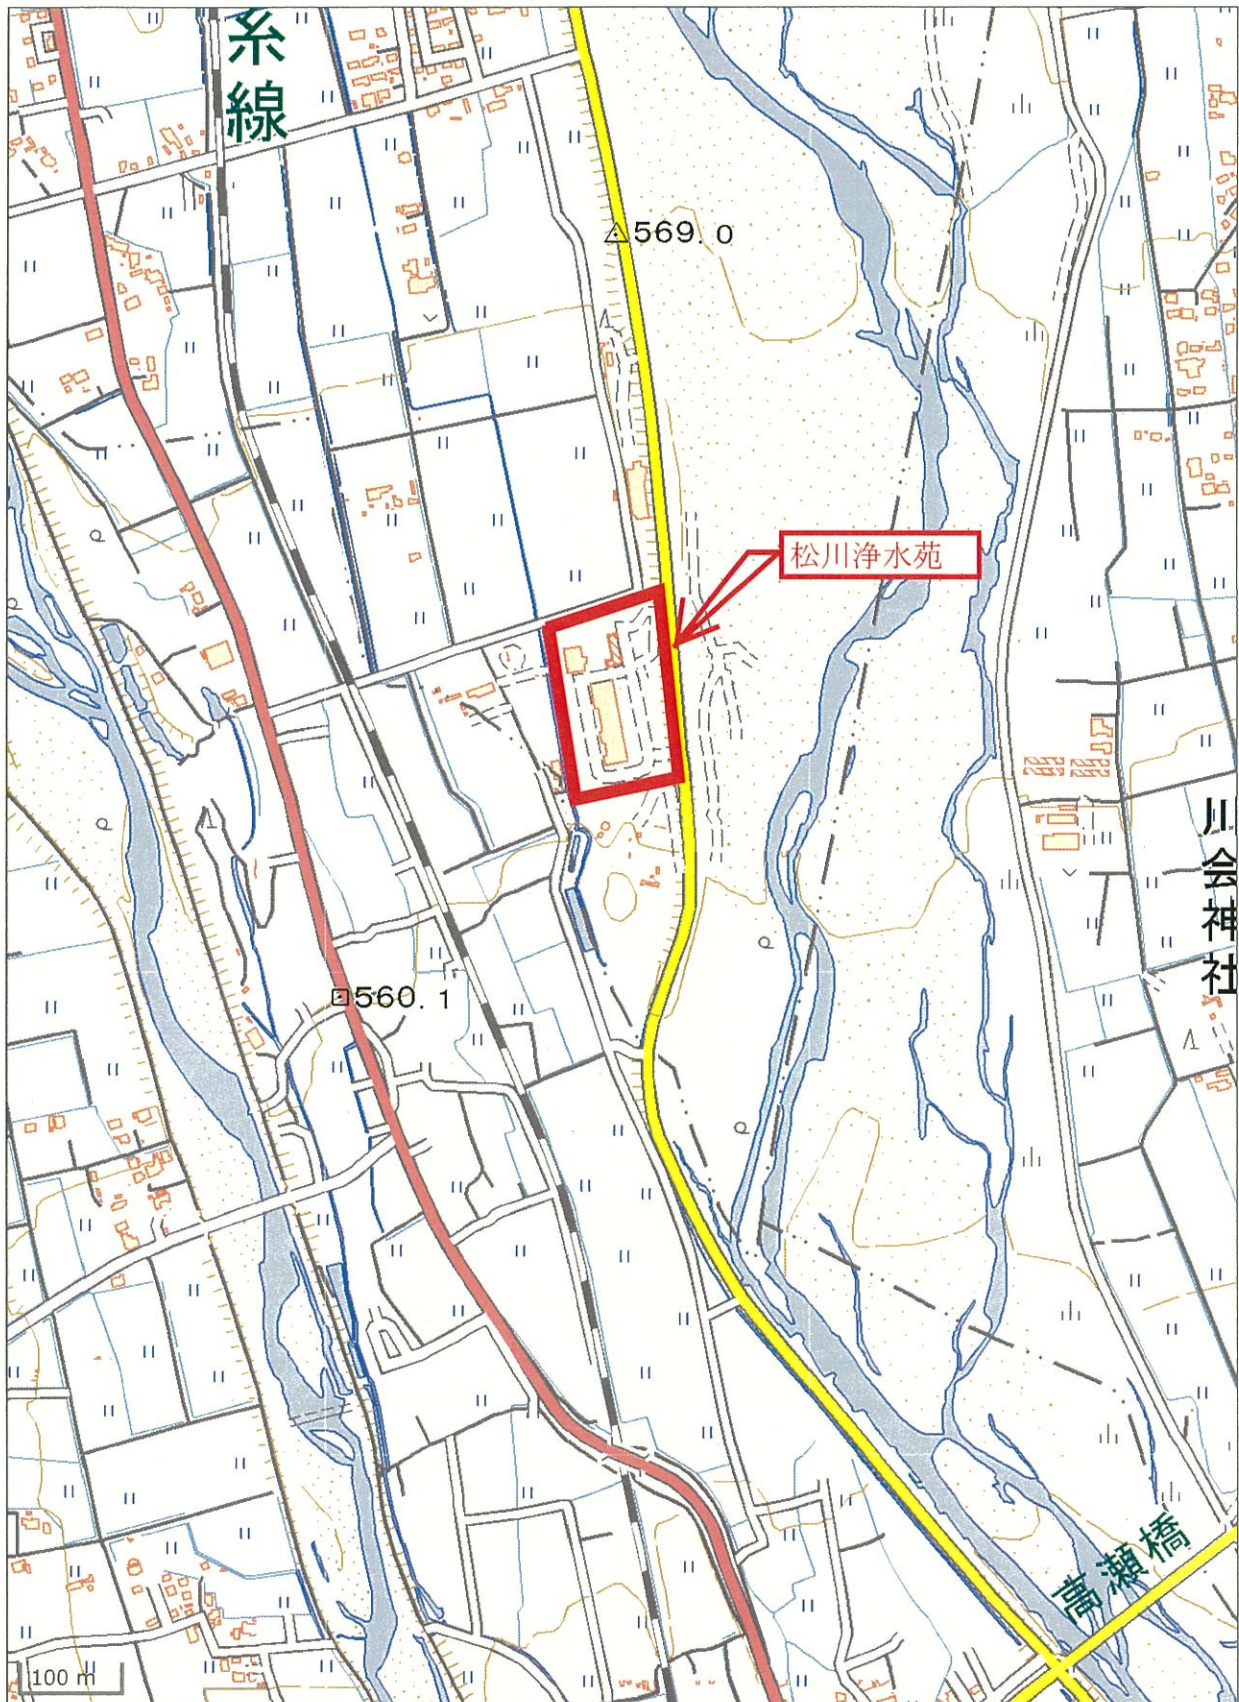

大町市 大町浄水センター

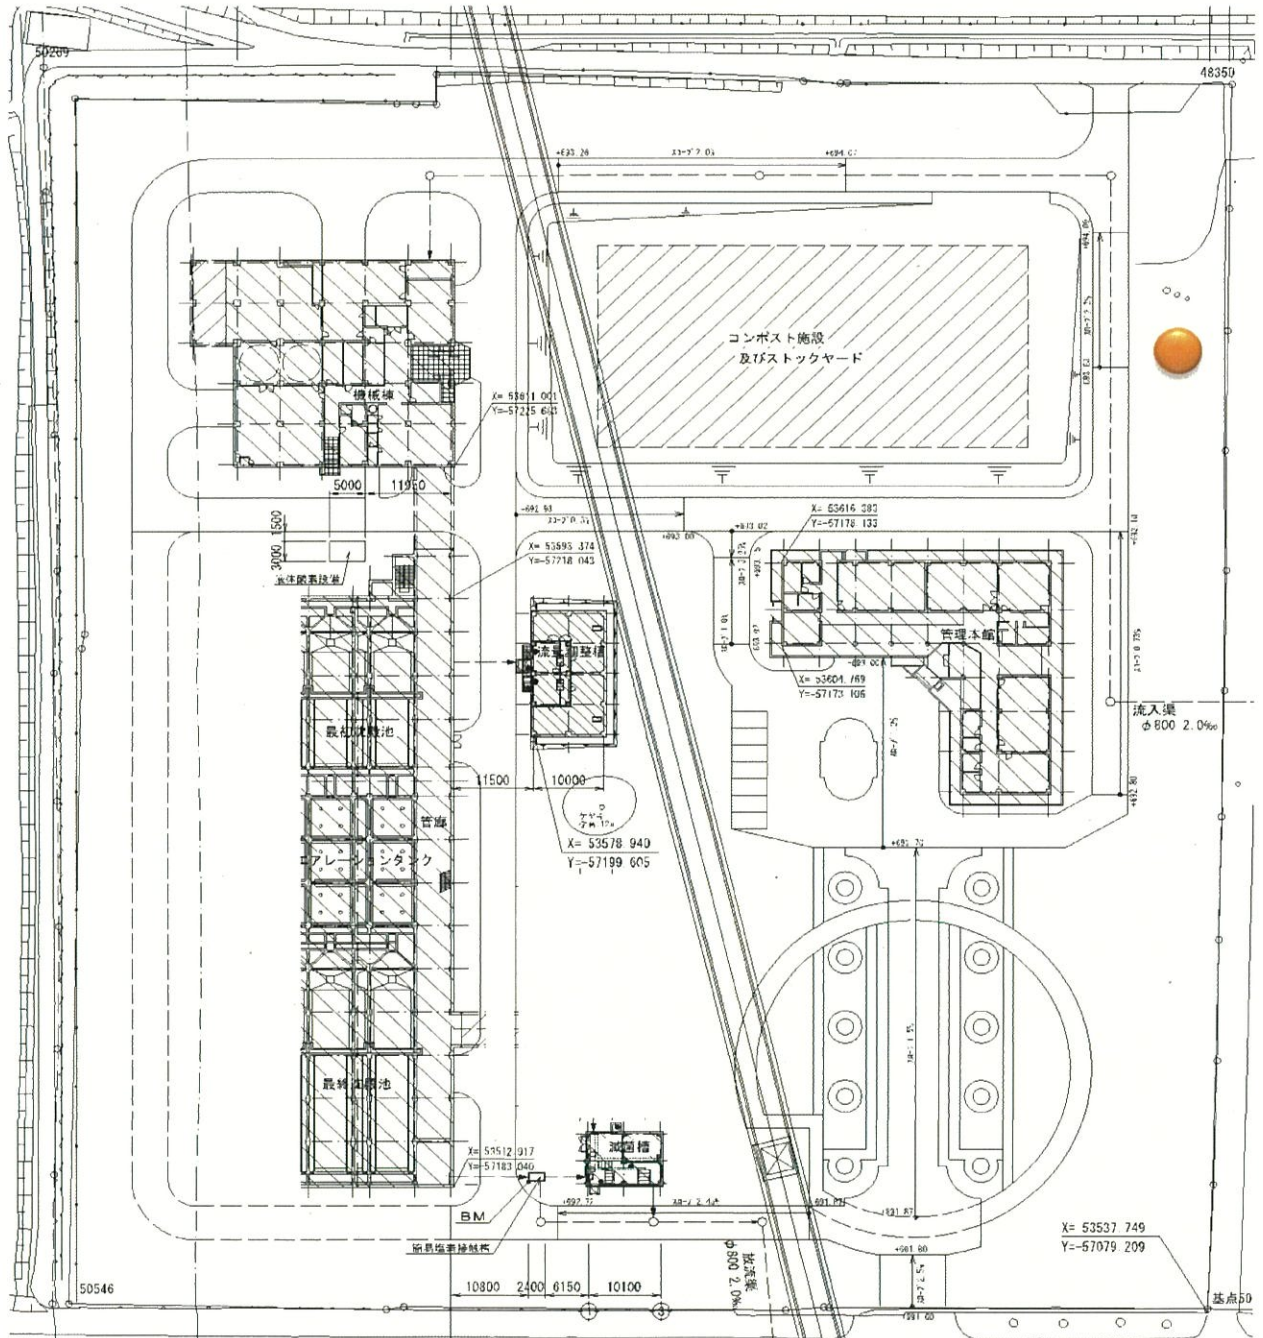


臭気測定箇所

管理棟平面図


大町浄水センター

縮尺 1/200

作業環境測定箇所

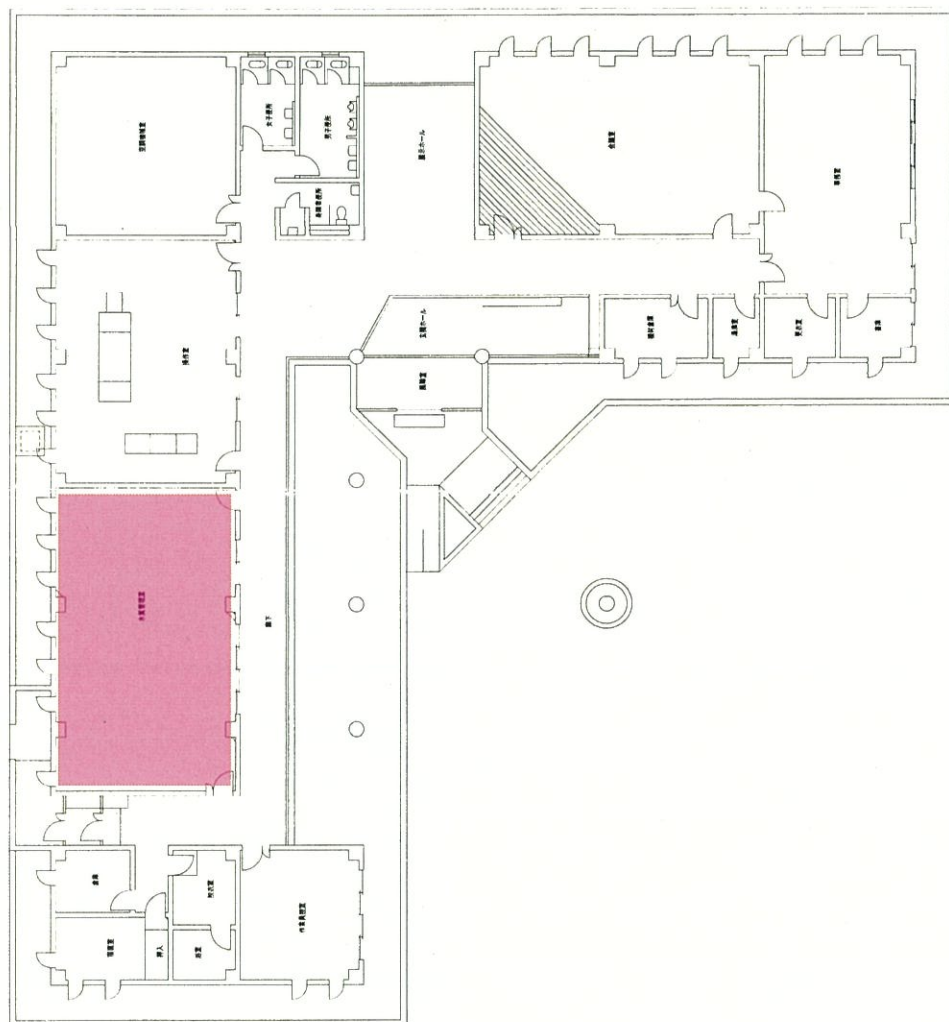

松川淨水苑

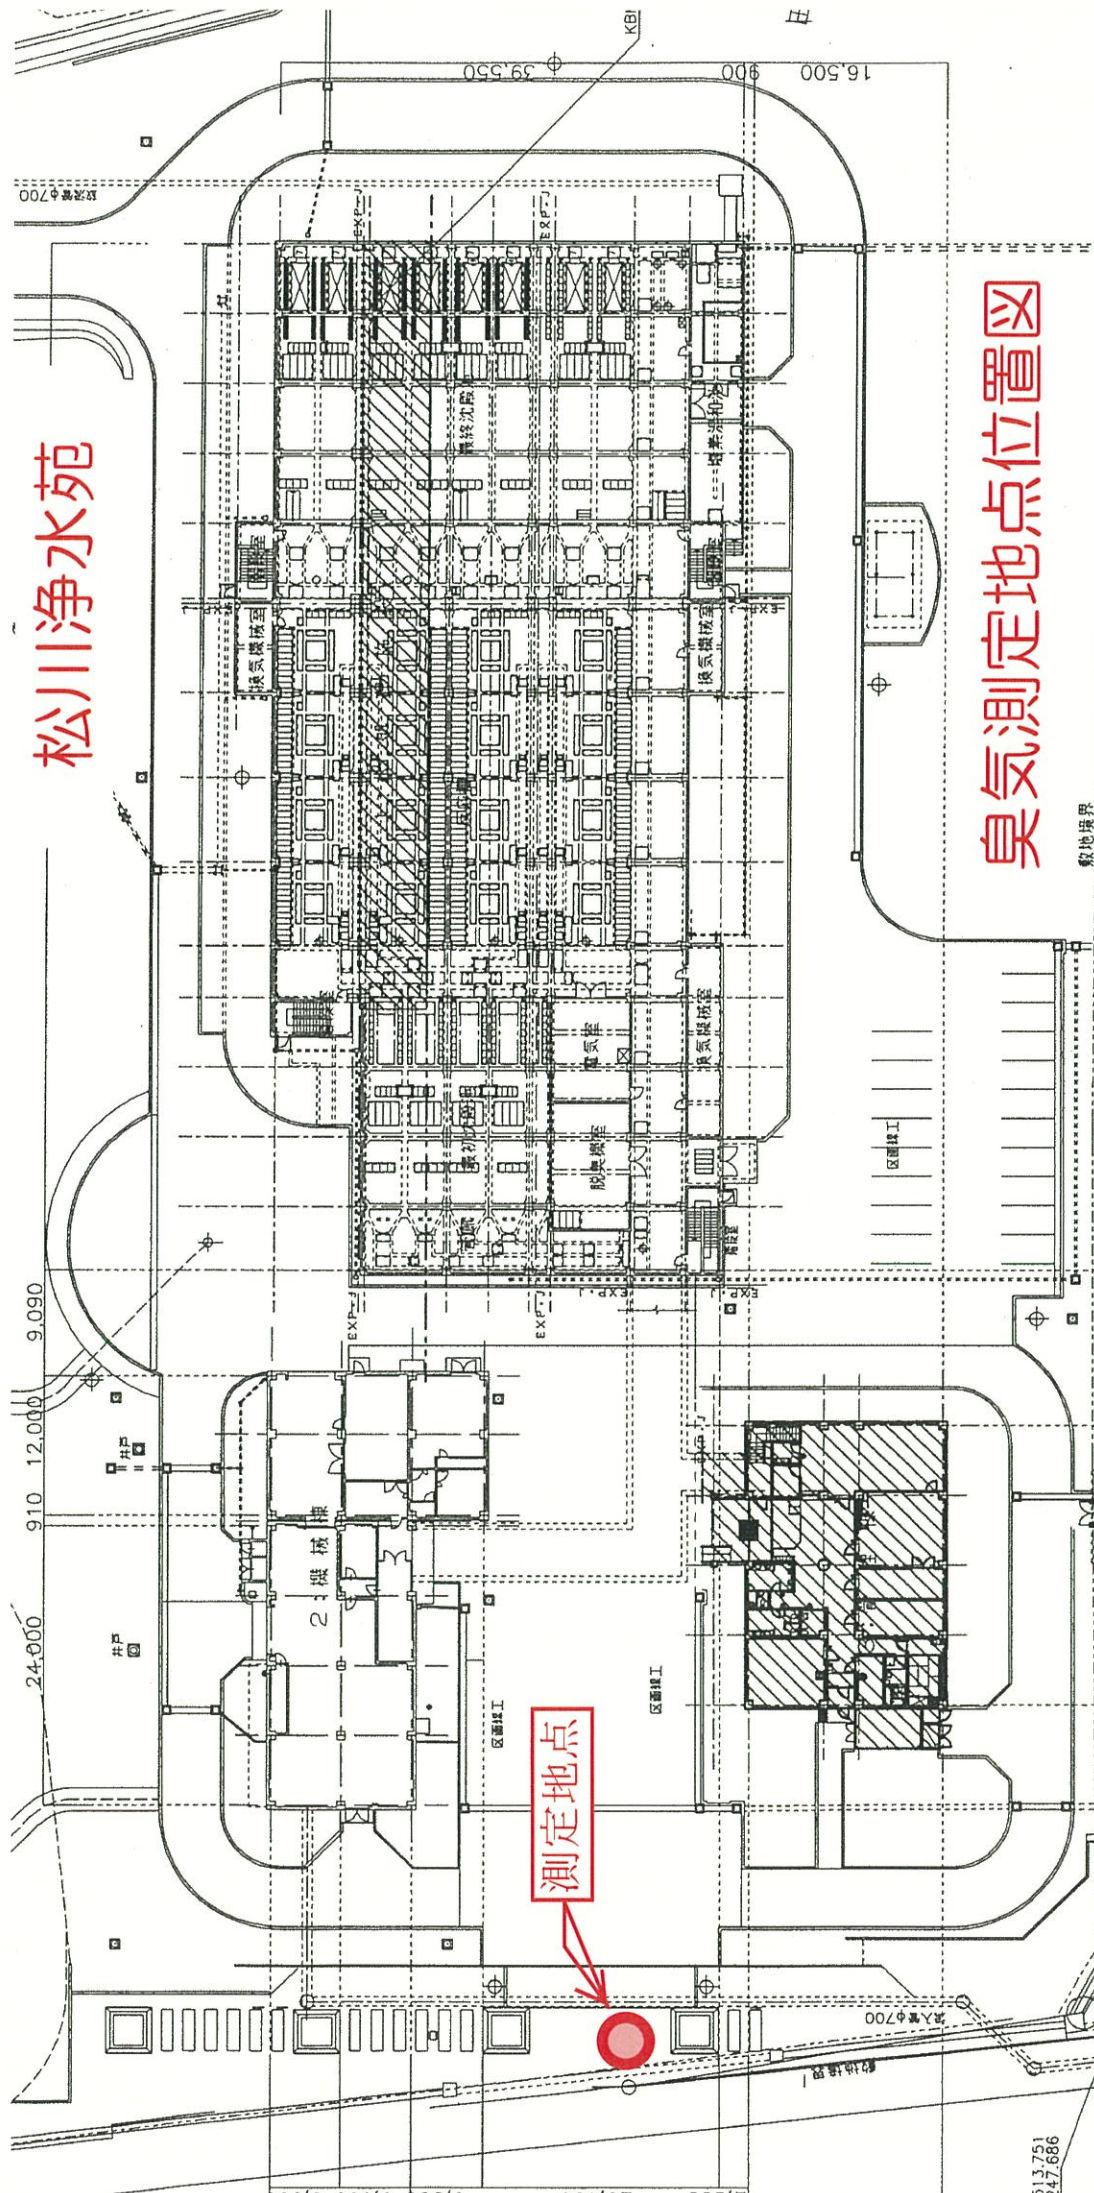

测定地点

513.751
247.686